


Karta lokalu 1

KWIATOWA CENTER




Kondygnacja: Parter

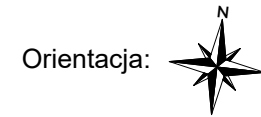

Lokal 1		
Nr	Nazwa pomieszczenia	Powierzchnia
0.1.1	Pow. usługowa	306,55 m ²
		306,55 m ²

PLAN

1:1000

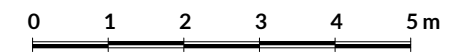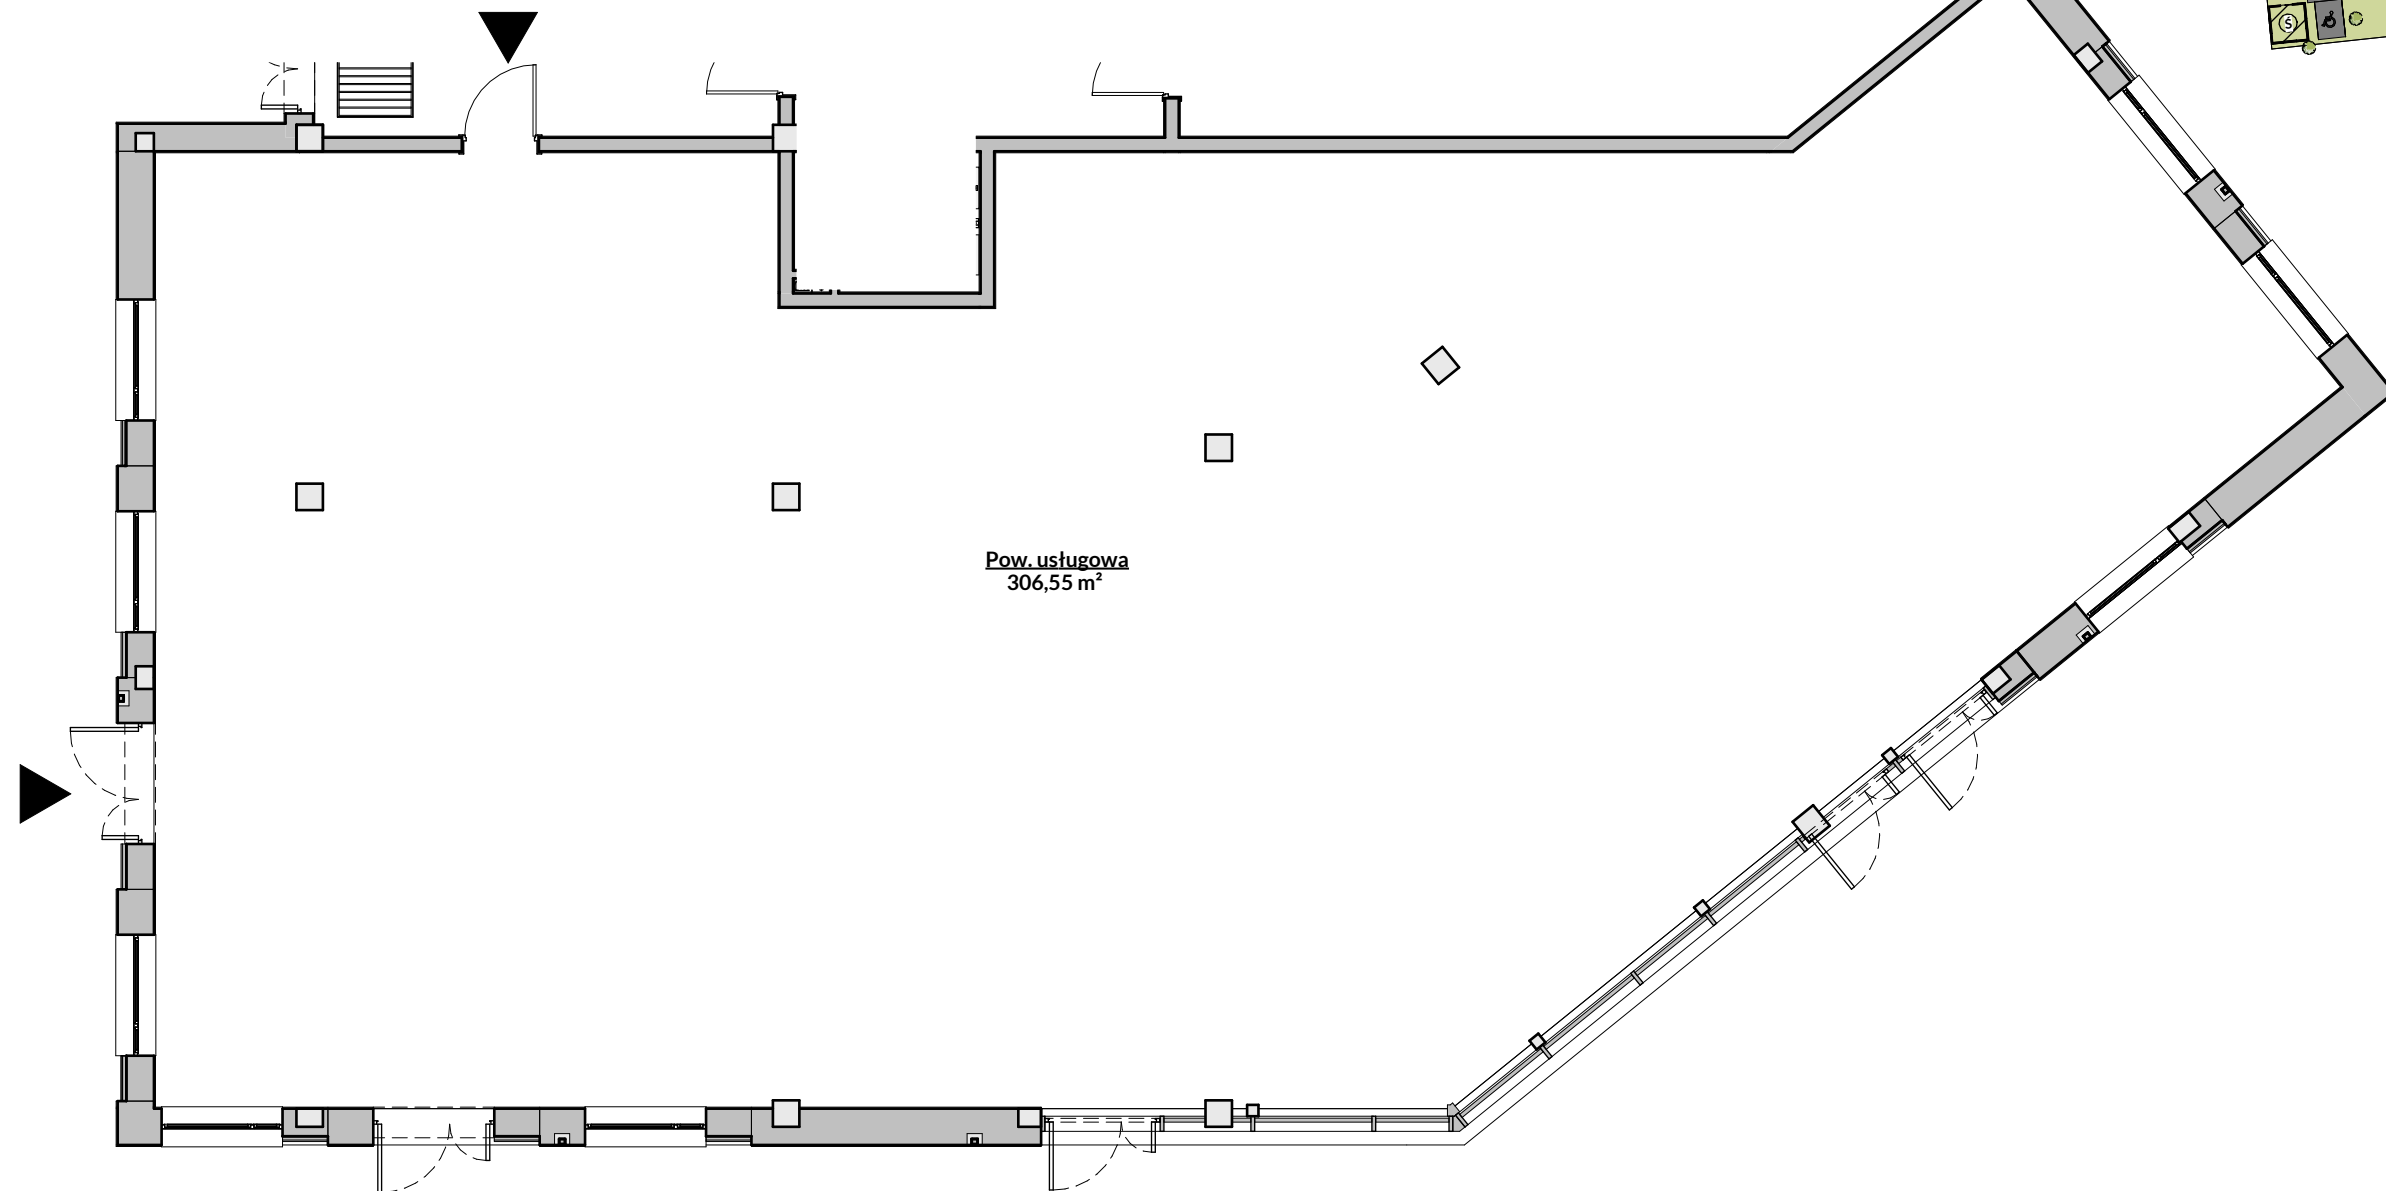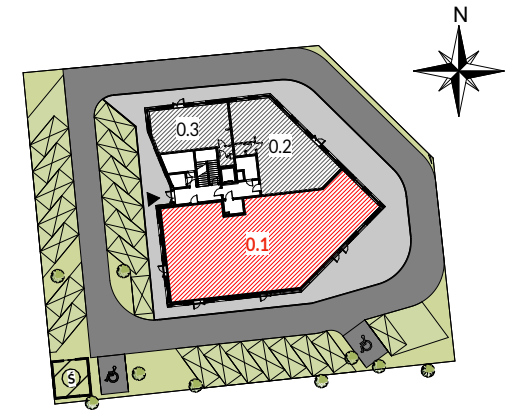

* Dążąc do ulepszenia naszych inwestycji zastrzegamy sobie prawo modyfikowania przedstawionych rozwiązań

PIŁA

ul. Kwiatowa

BIURO SPRZEDAŻY:
Adres: ul. Witaszka 6
64-920 Piła
Tel: 731 102 103
E-mail: biuro@onyxdevelopment.pl

