

Karta lokalu 8

KWIATOWA CENTER

Kondygnacja: Piętro



Orientacja:



Lokal 8		
Nr	Nazwa pomieszczenia	Powierzchnia
1.8.1	Pow. usługowa	151,19 m ²
		151,19 m ²

PLAN

1:1000

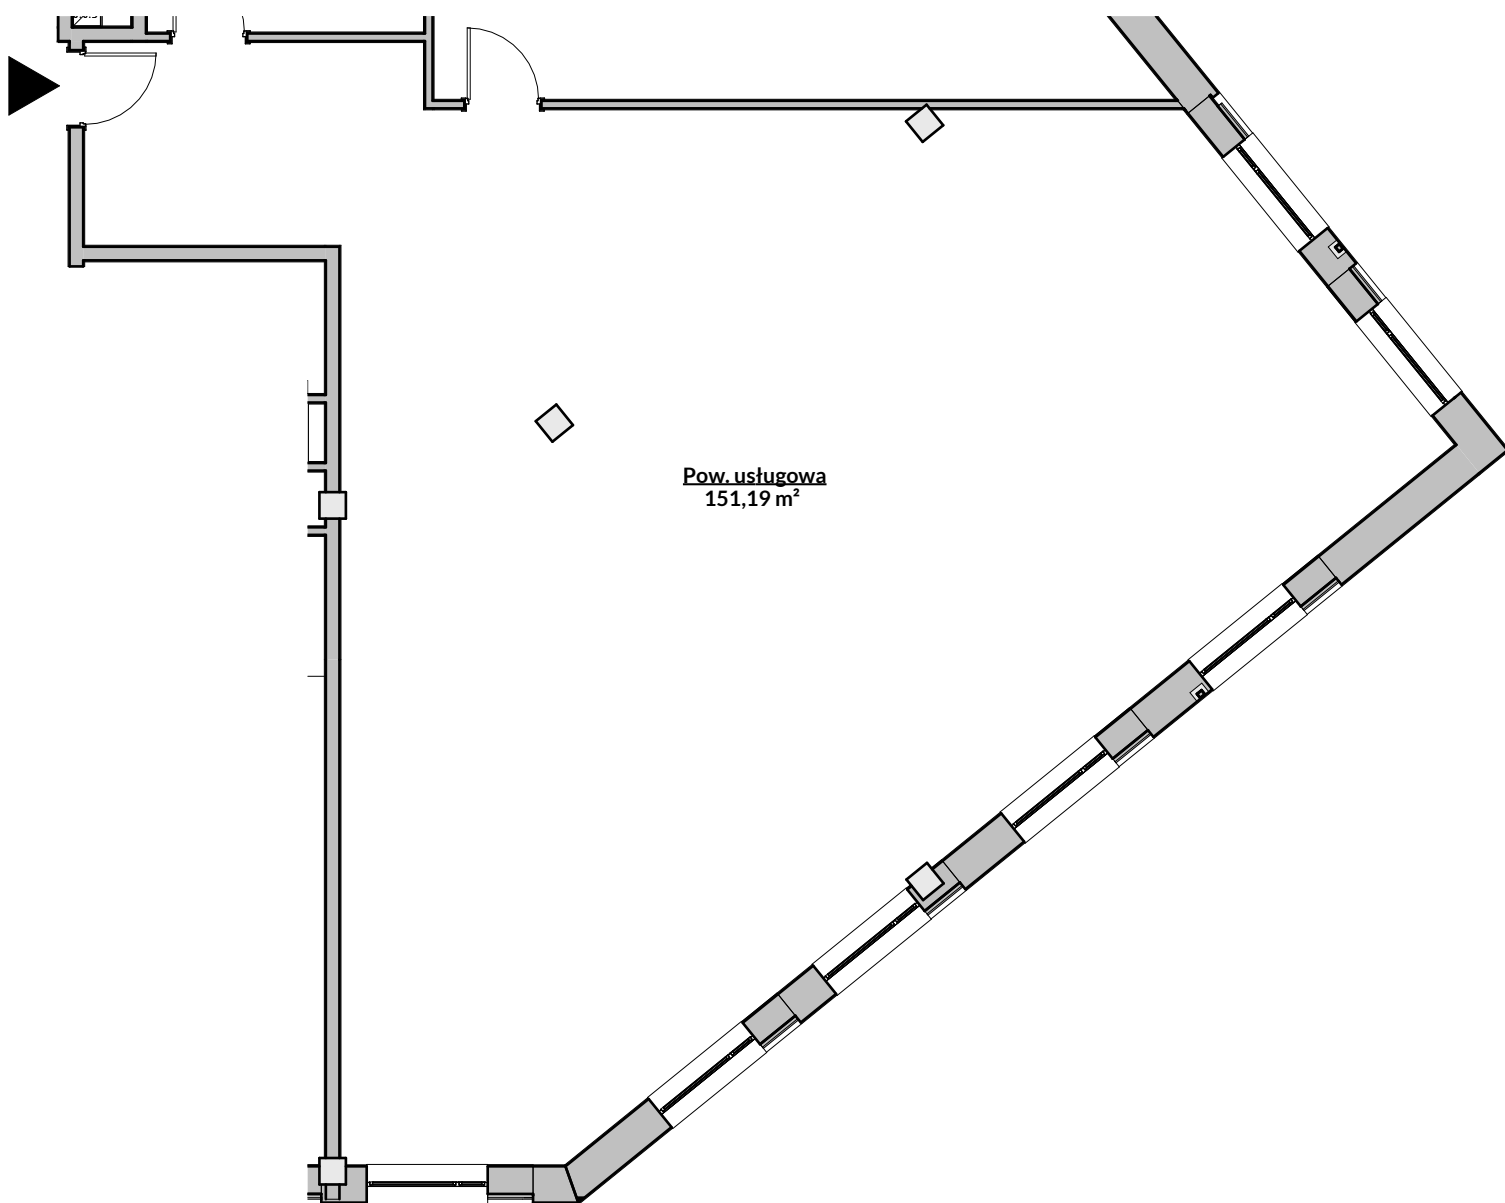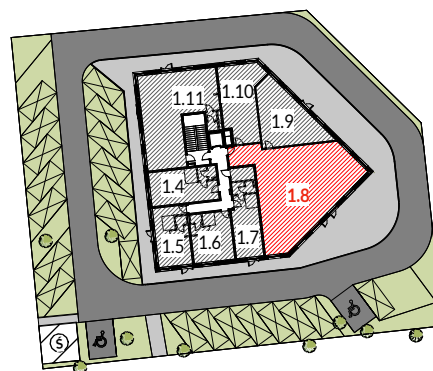

Pow. usługowa
151,19 m²



* Dążąc do ulepszenia naszych inwestycji zastrzegamy sobie prawo modyfikowania przedstawionych rozwiązań

PIŁA

ul. Kwiatowa

BIURO SPRZEDAŻY:

Adres: ul. Witaszka 6

64-920 Piła

Tel: 731 102 103

E-mail: biuro@onyxdevelopment.pl

ONYX
DEVELOPMENT